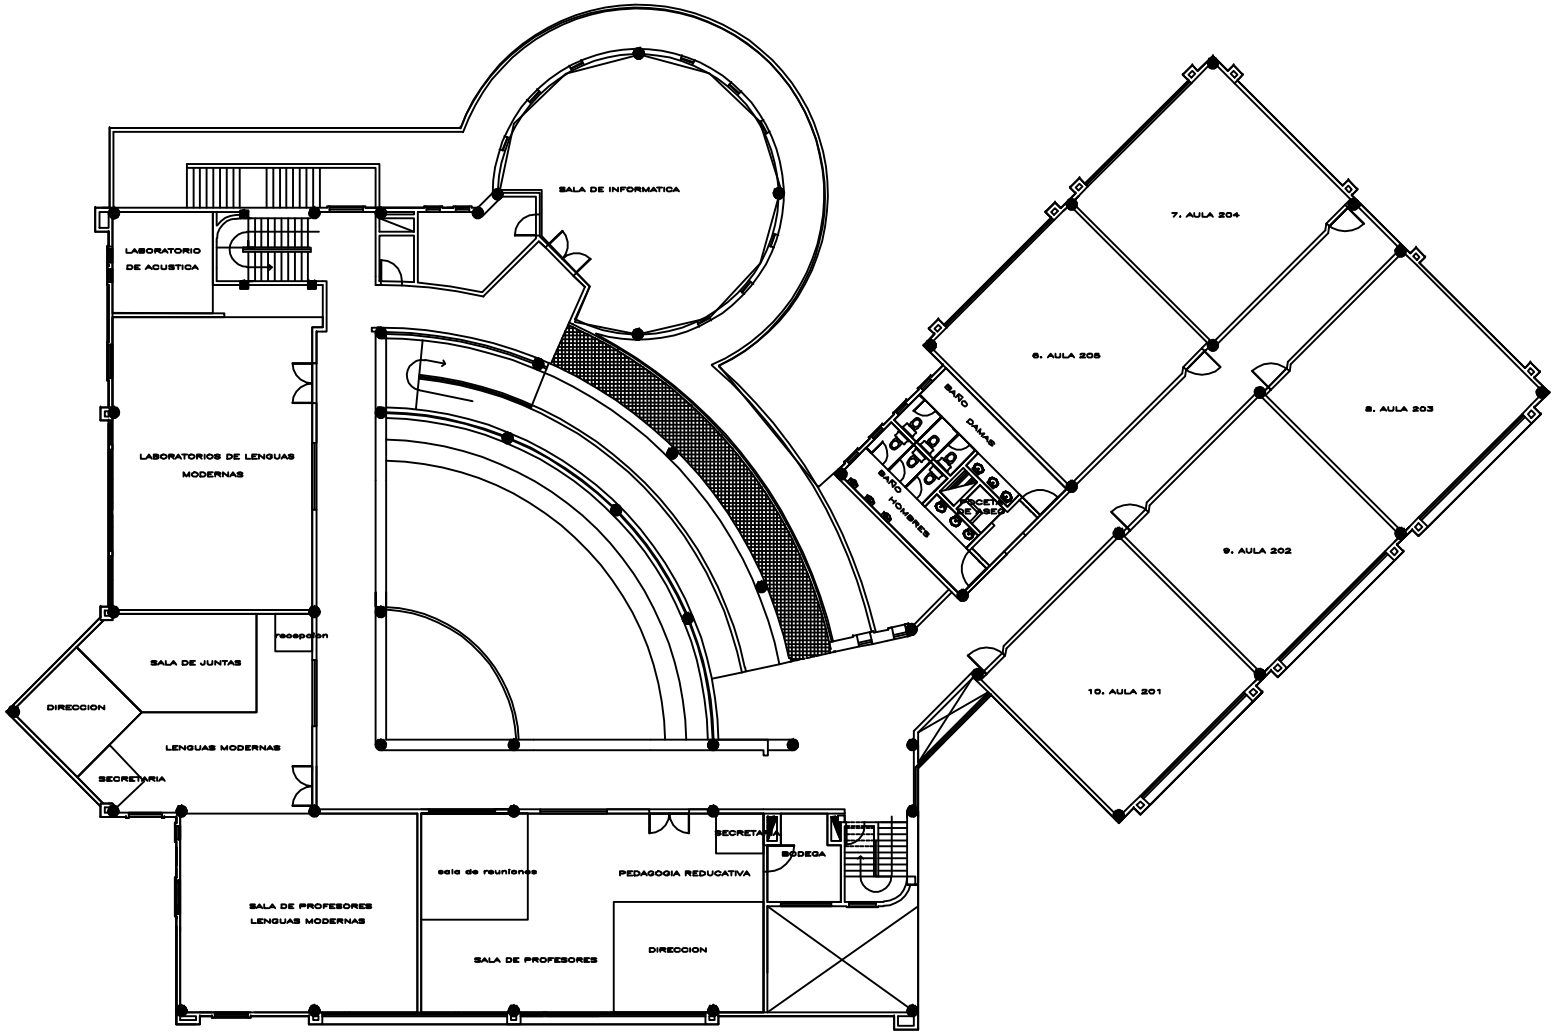

PLANTA GENERAL

SEGUNDO PISO