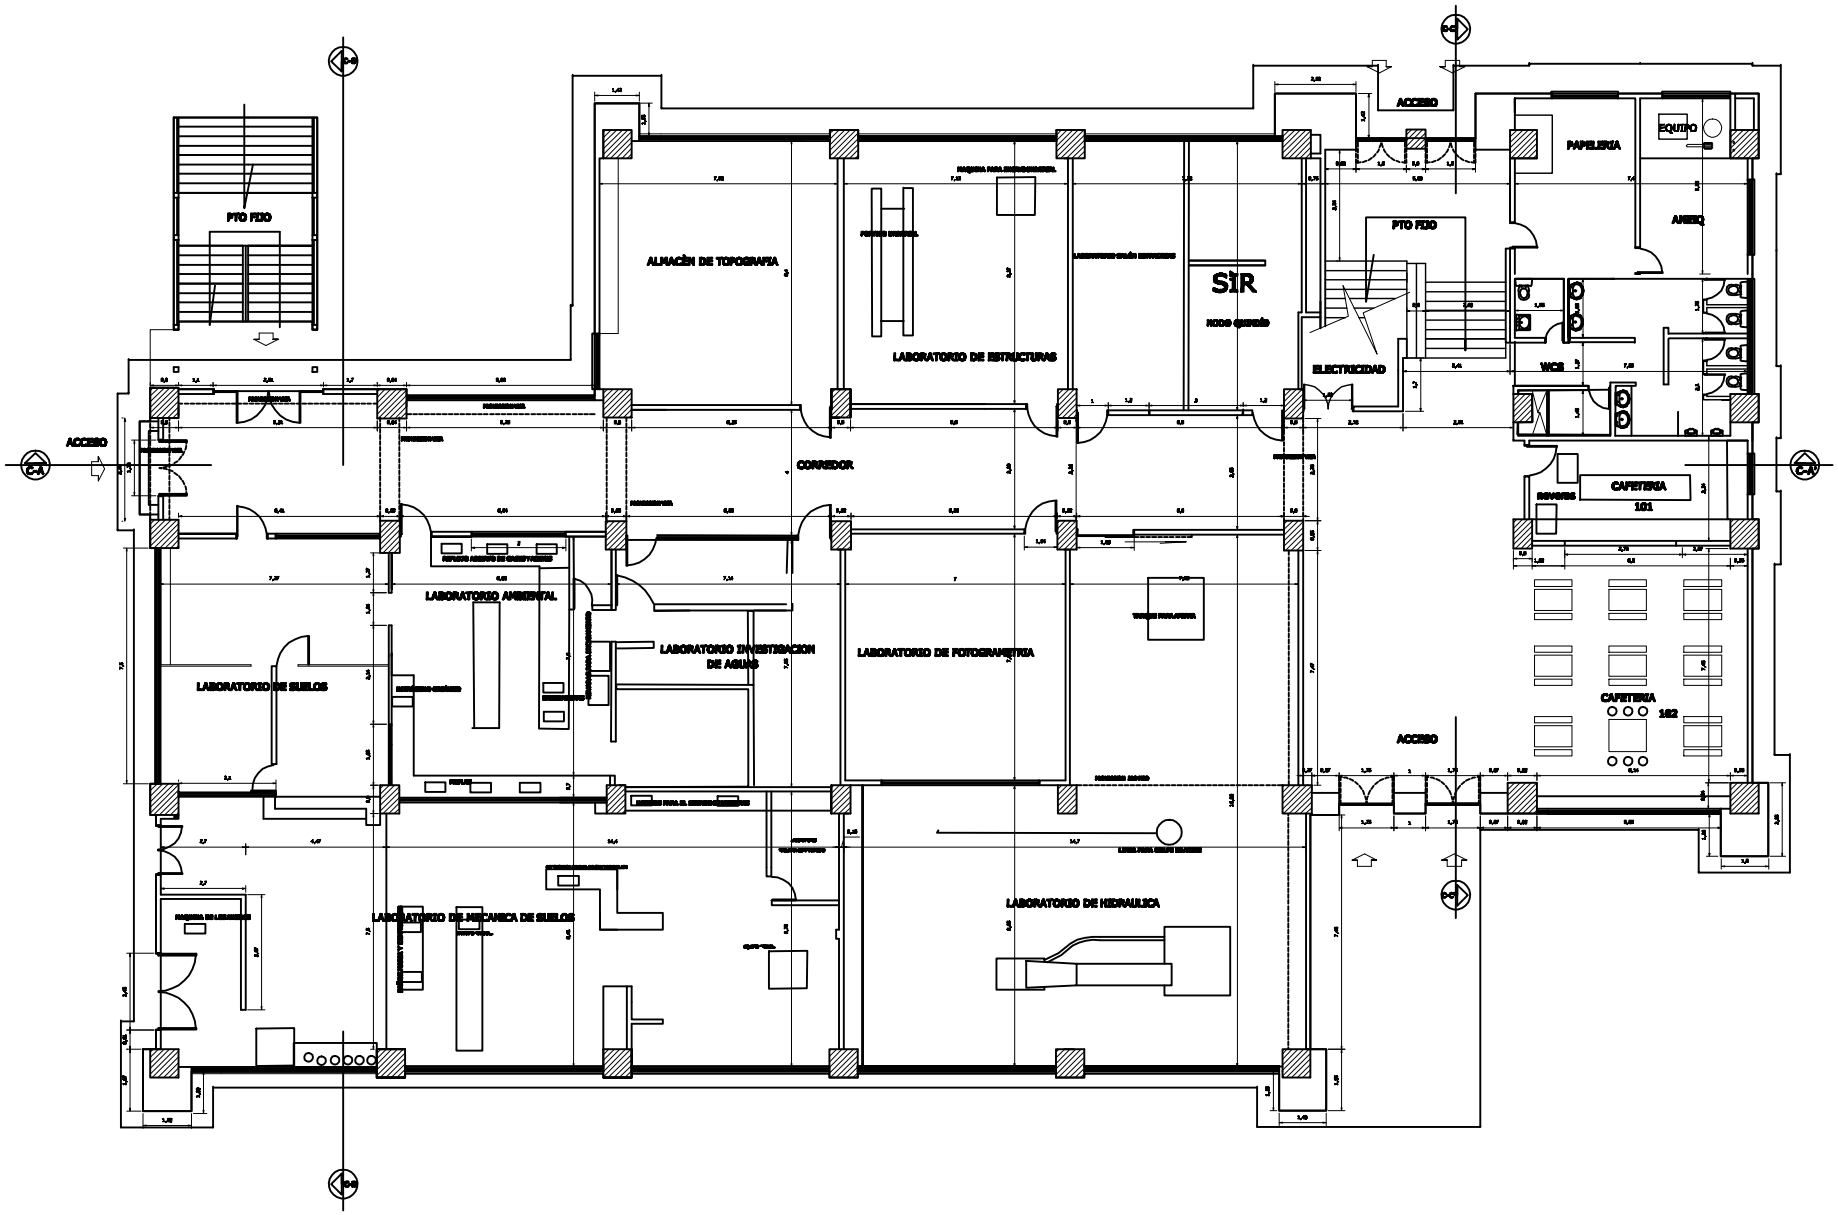

PLANTA GENERAL PRIMER PISO